


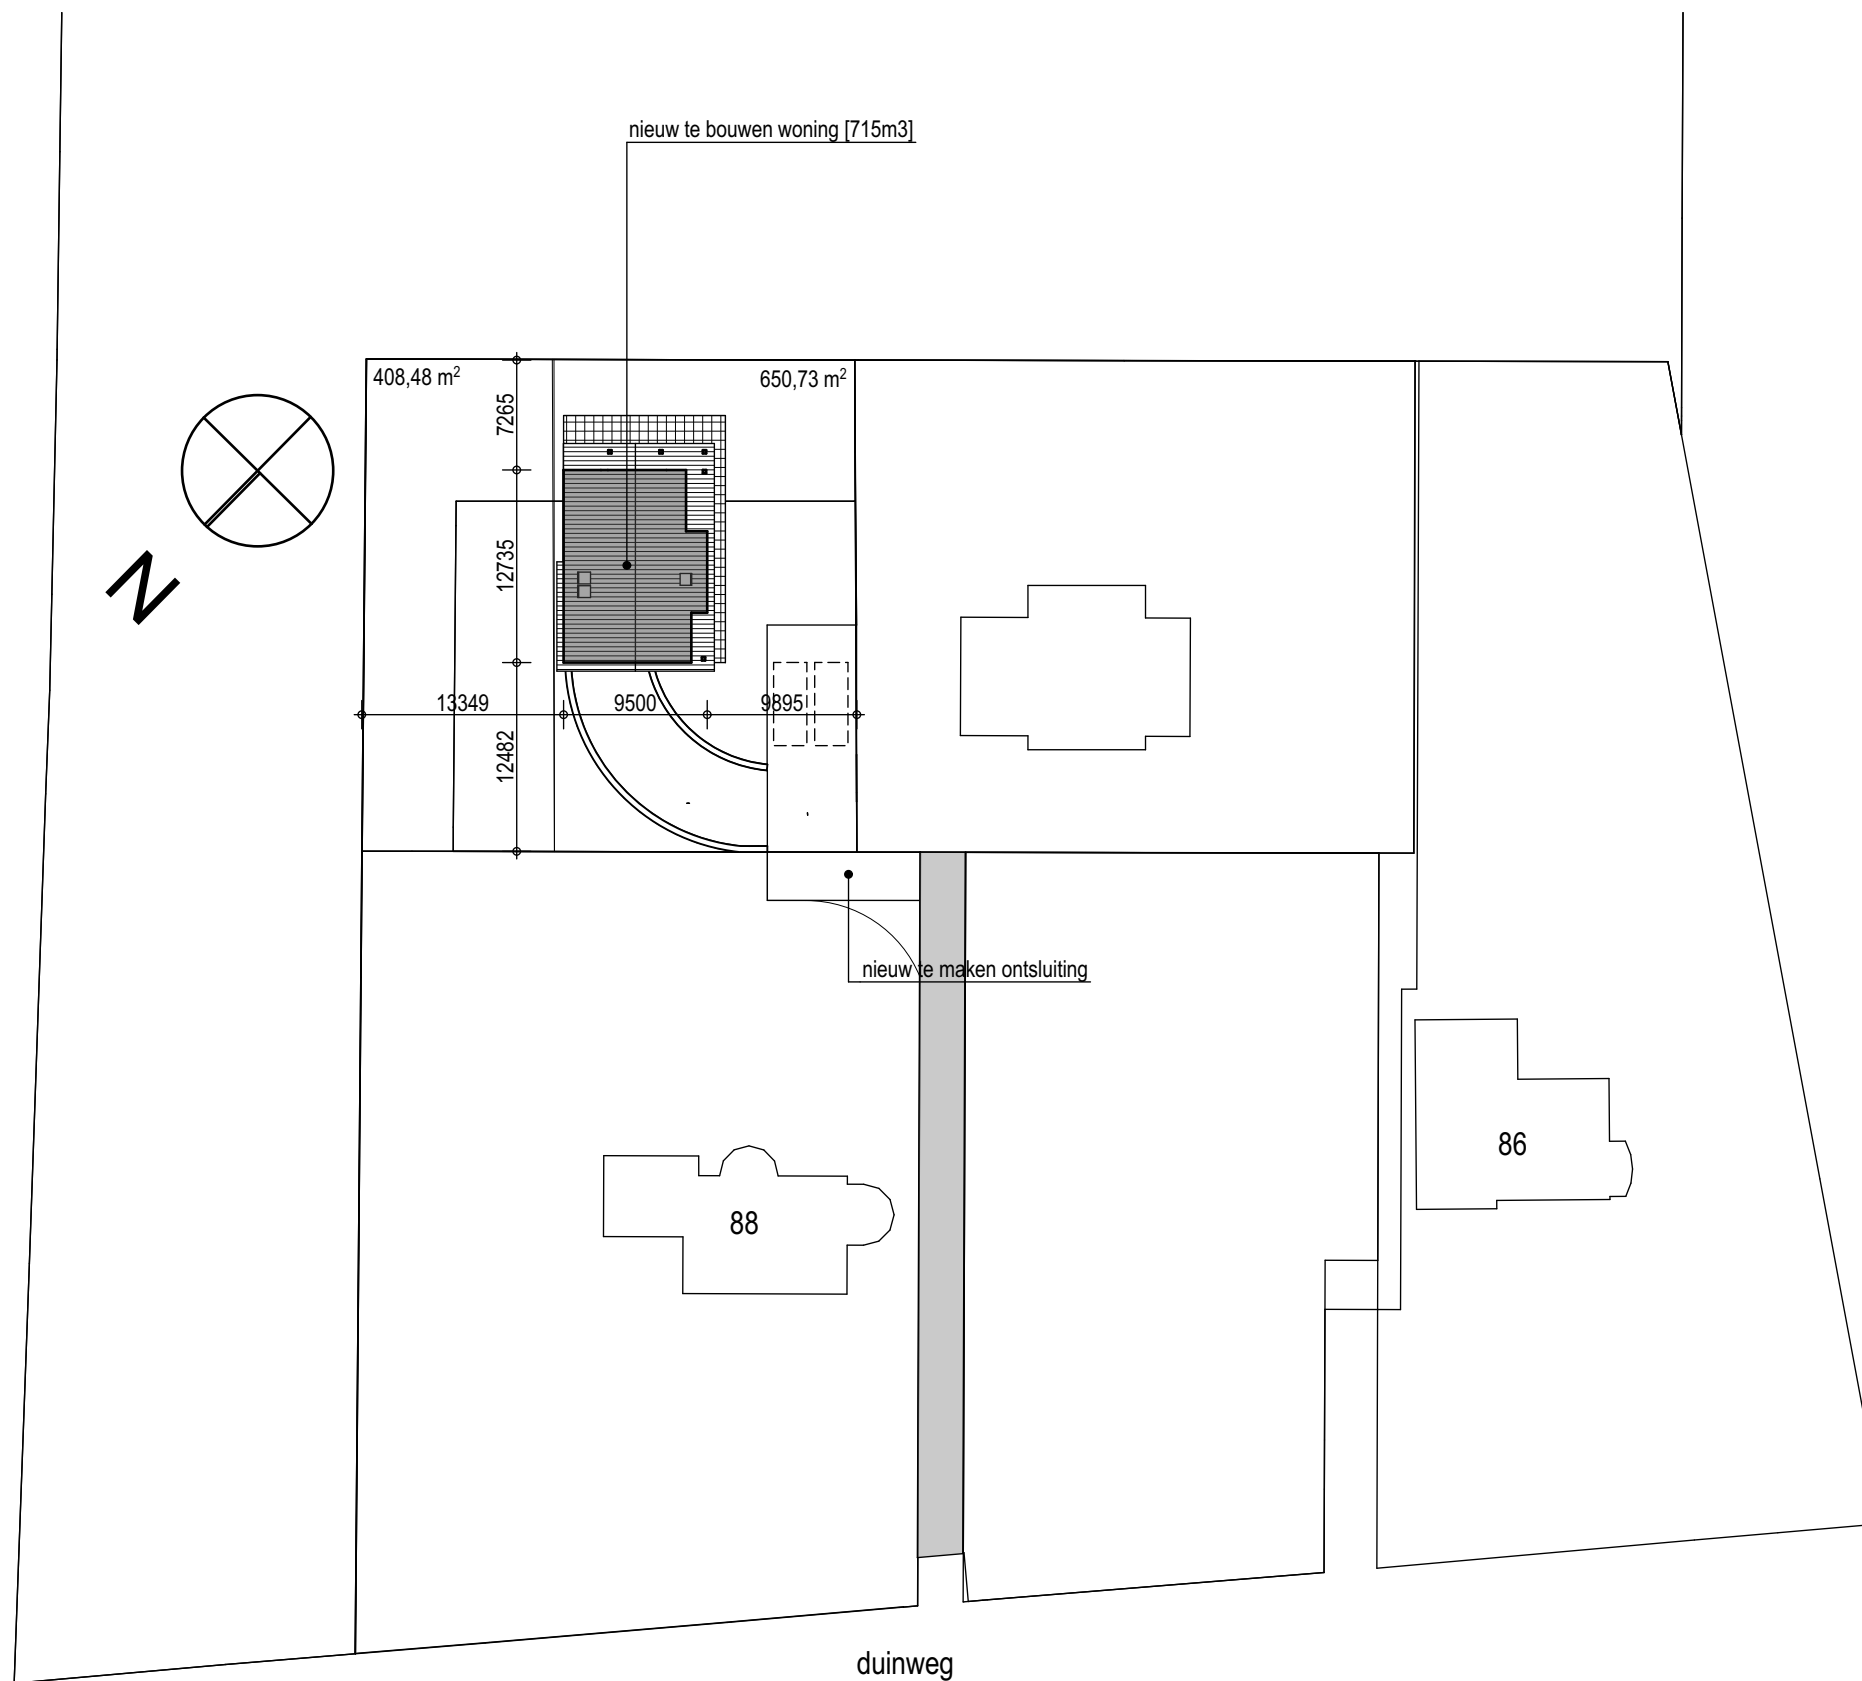

PROJECT:
NIEUWBOUW WONING DUINWEG 88 NOORDWIJK

OPDRACHTGEVER:
FAM. SCHUMACHER VAN VEEN

OMSCHRIJVING:
SITUATIE

STATUS:
DEFINITIEF

DATUM: A. 22-02-2019 D.
B. E.
C. F.
FASE: OMGEVINGSVERGUNNING
GETEKEND: RSN
SCHAAL: 1:500
FORMAAT: A3

BLADNUMMER:
181515-003
© BONGERS architecten bv