


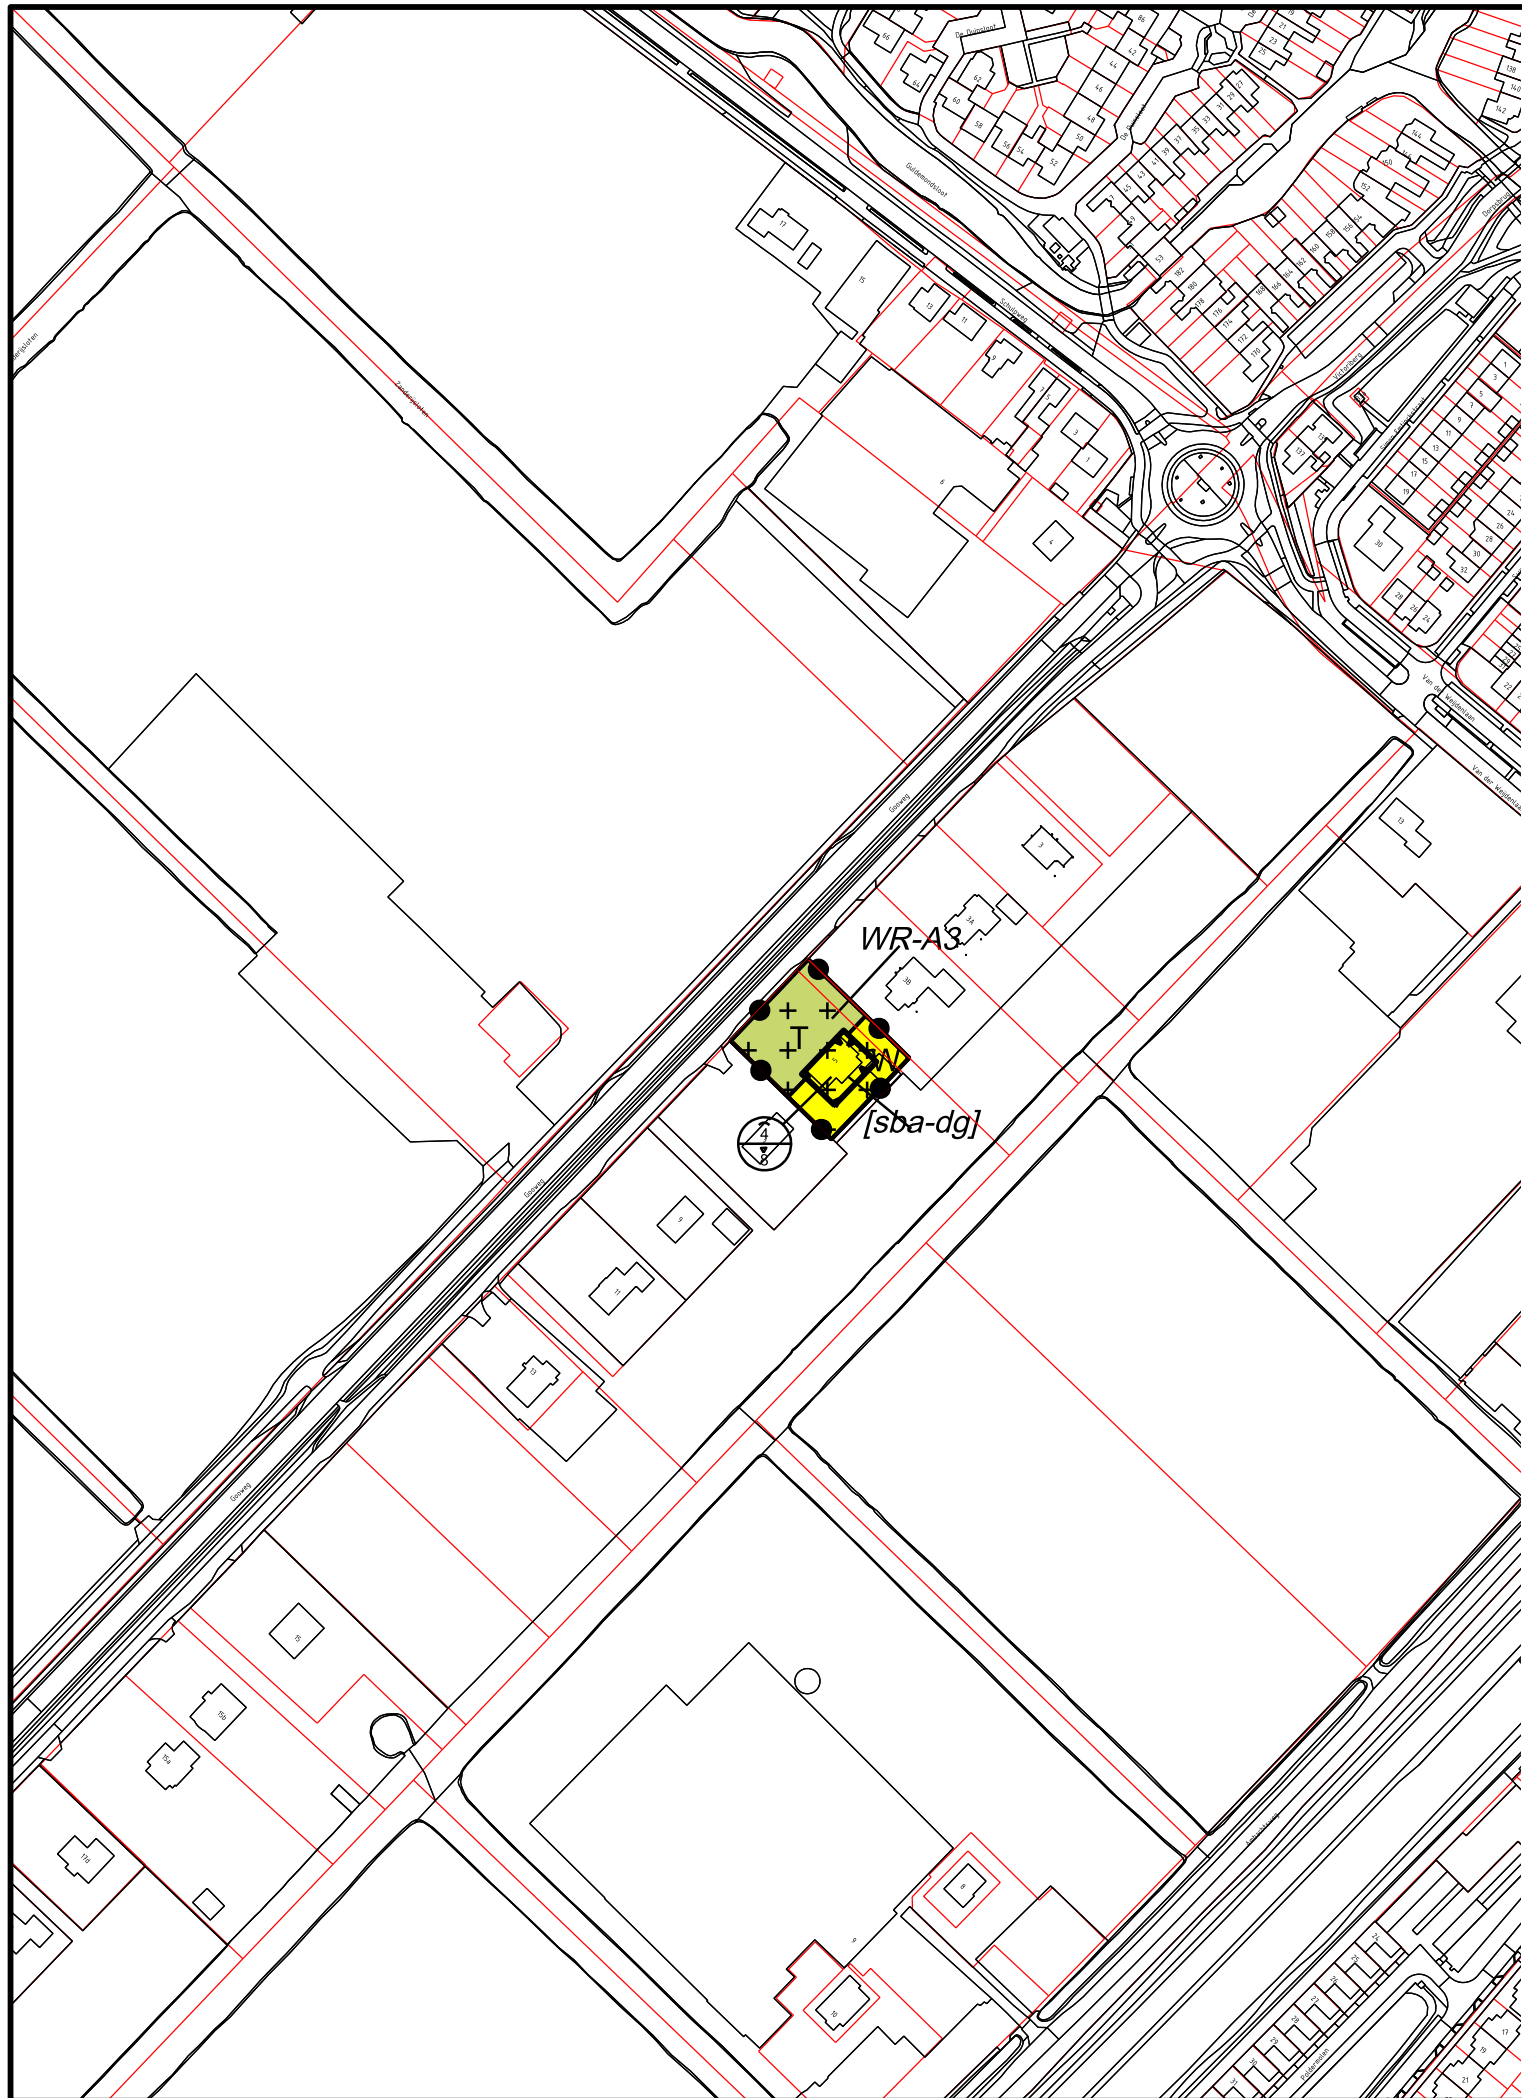

Gemeente NOORDWIJK

Bestemmingsplan Buitengebied Noordwijkerhout, 2e herziening

Gooweg 5

Verbeelding

datum: 06-09-2021
schaal: 1 : 2500 (A3)
status: ontwerp
projectnr.: 856.00.12.00.00
gezien: NG
NL.IMRO.0575.BPBGNwh2eherz-ON01



BügelHajema
Ruimte voor de leefomgeving

BügelHajema Adviseurs, adviseurs voor leefomgeving en omgevingsrecht BNSP
Utrechtseweg 7, 3811 NA Amersfoort T 033 465 65 45 E info@bugelhajema.nl
W www.bugelhajema.nl