


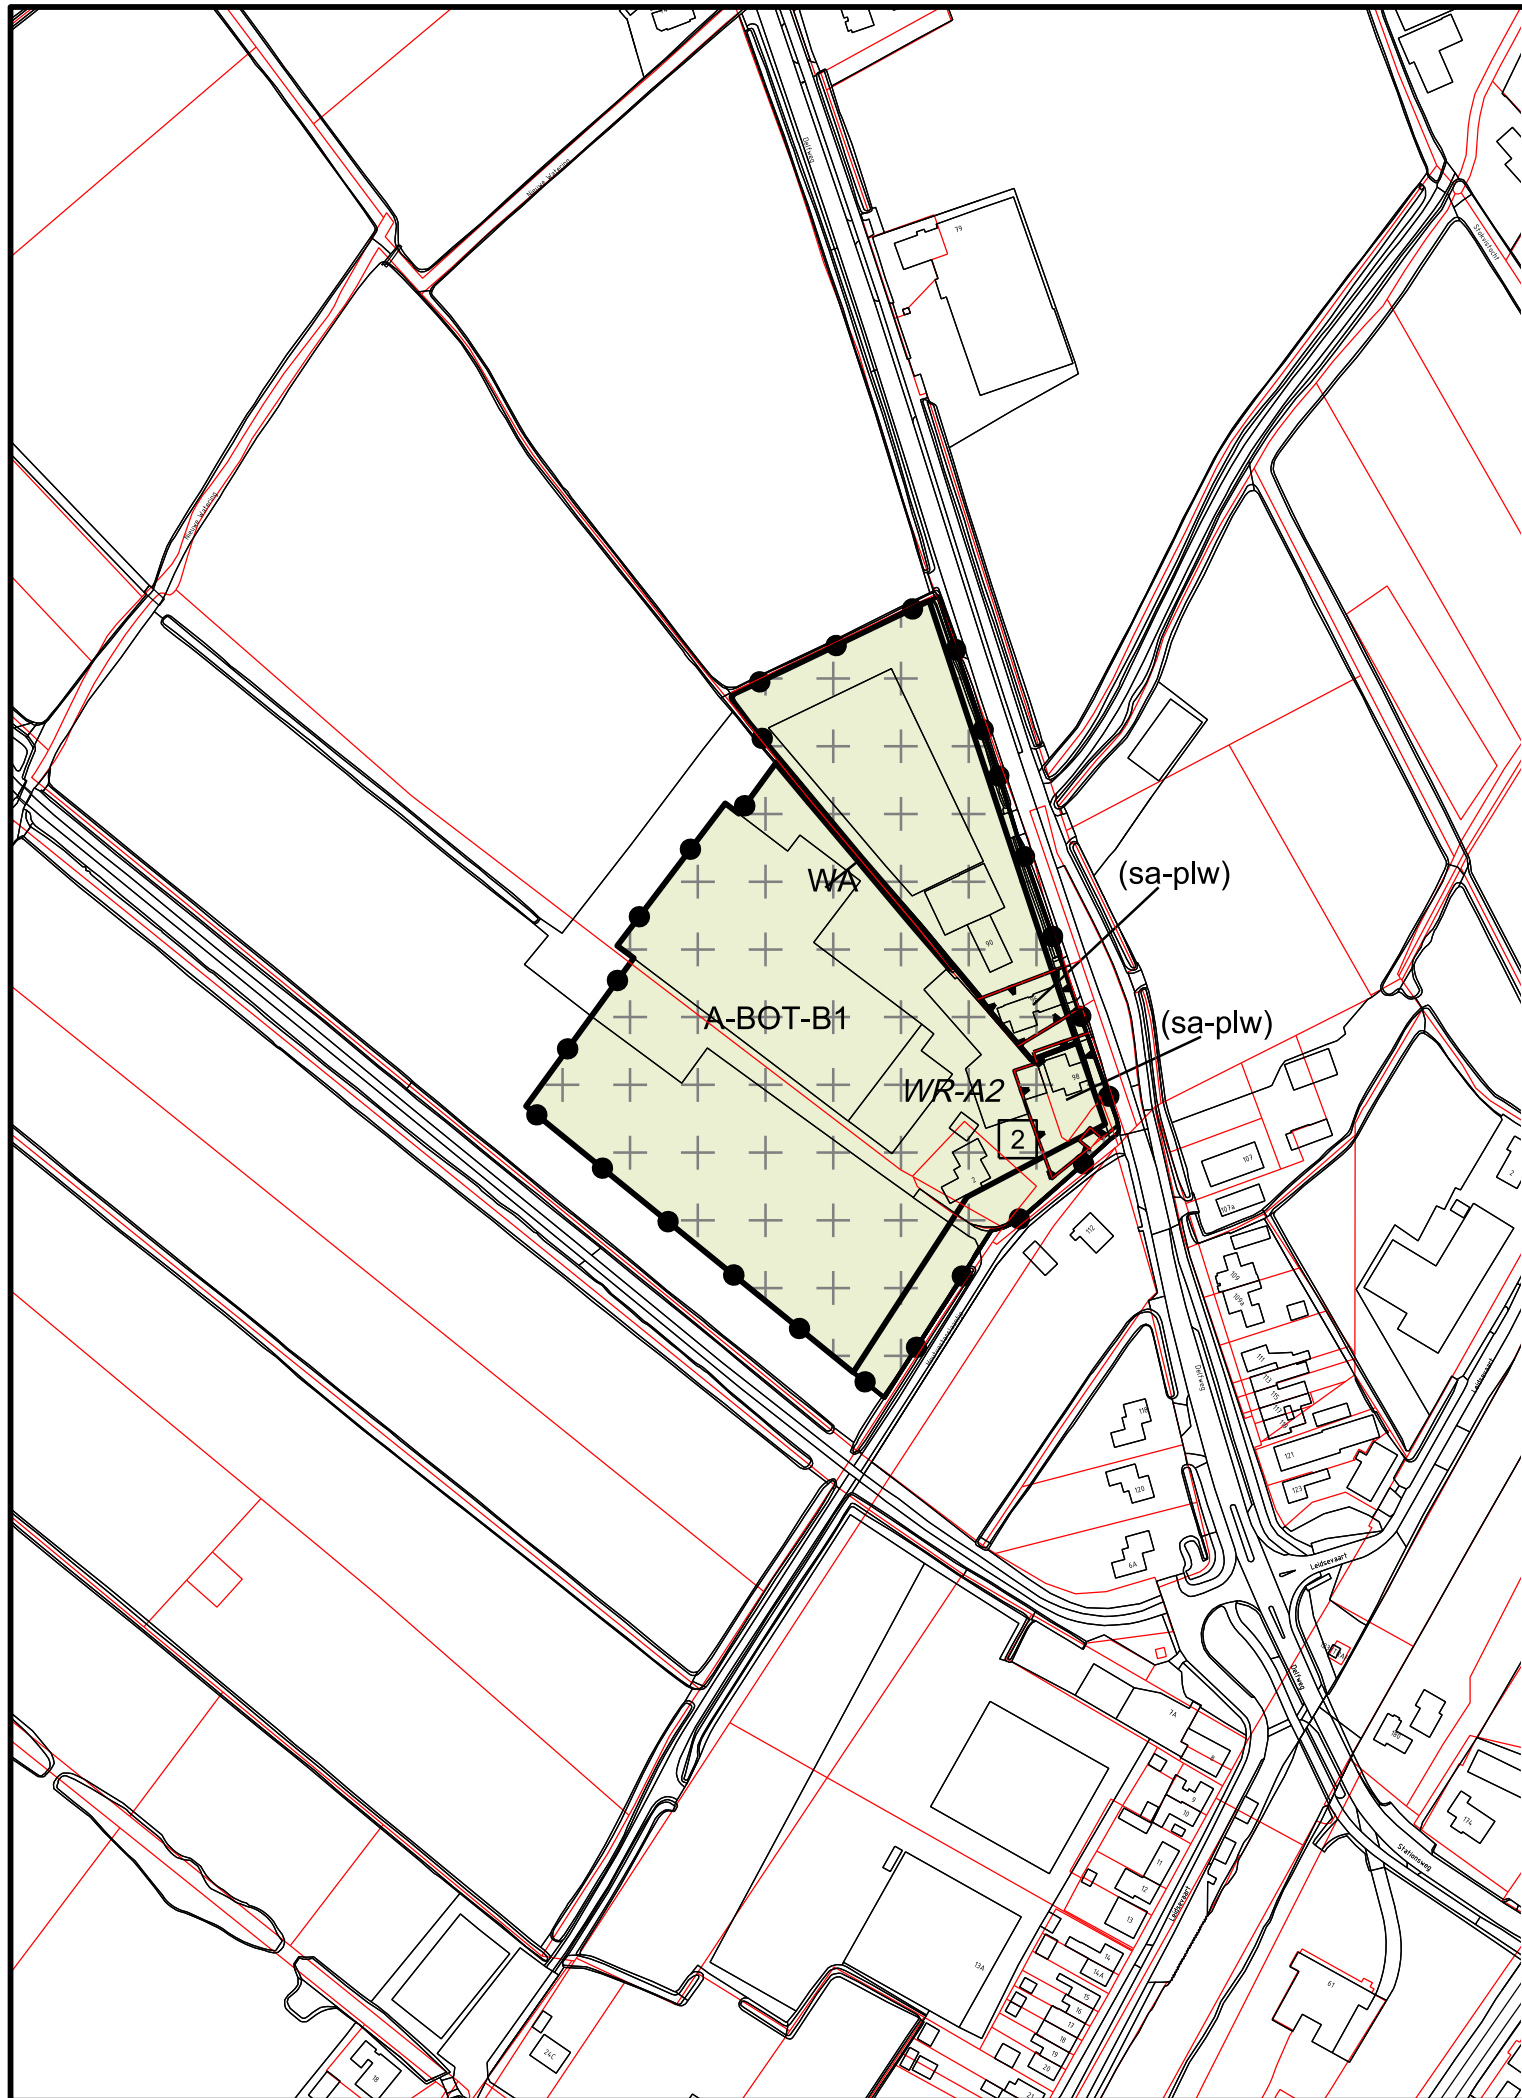

Gemeente NOORDWIJK

Bestemmingsplan Buitengebied Noordwijkerhout, 2e herziening

Delfweg 90, 96, 98 en Houtvesterslaantje 2

Verbeelding

datum: 12-10-2022


schaal: 1 : 2500 (A3)

status: vastgesteld

projectnr.: 856.00.12.00.00

gezien: NG

NL.IMRO.0575.BPBGNwh2eherz-VA01

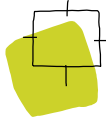

BügelHajema

Ruimte voor de leefomgeving

BügelHajema Adviseurs, adviseurs voor leefomgeving en omgevingsrecht BNSP

Utrechtseweg 7, 3811 NA Amersfoort T 033 465 65 45 E info@bugelhajema.nl

W www.bugelhajema.nl