


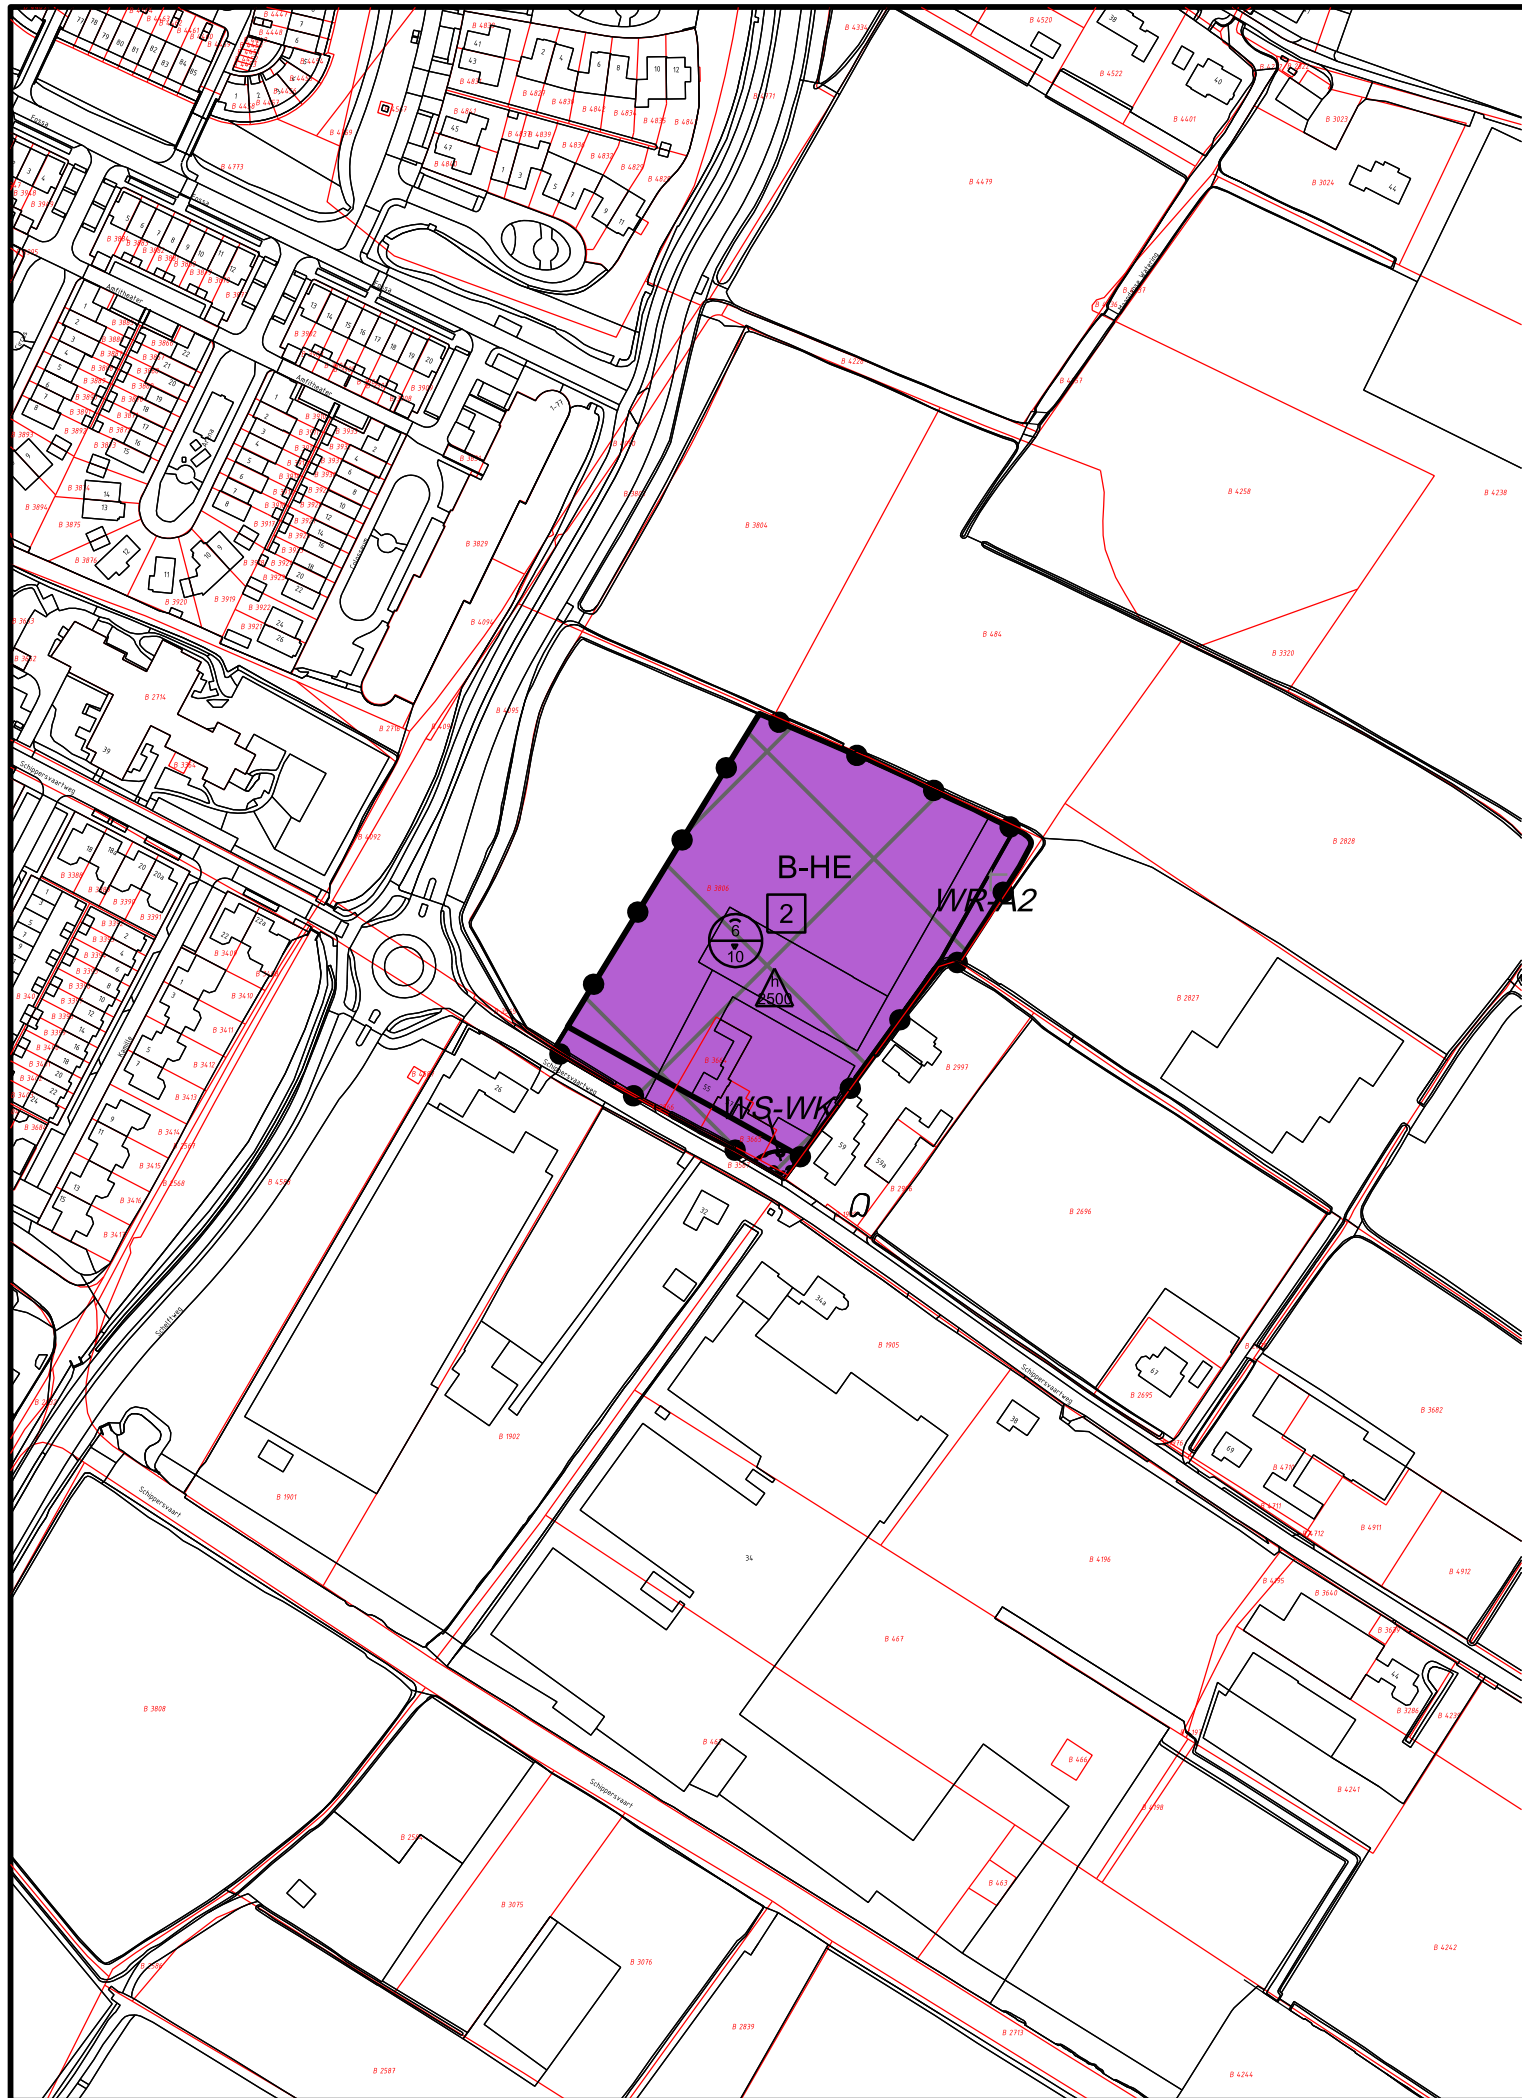




Gemeente NOORDWIJK

Bestemmingsplan Buitengebied Noordwijkerhout, 2e herziening

Verbeelding

datum:	24-11-2021
schaal:	1 : 2500 (A3)
status:	ontwerp
projectnr.:	856.00.12.00.00
gezien:	NG
NL.IMRO.0575.BPBGNwh2eherz-ON01	

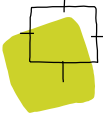

BügelHajema
Ruimte voor de leefomgeving

BügelHajema Adviseurs, adviseurs voor leefomgeving en omgevingsrecht BNSP
Utrechtseweg 7, 3811 NA Amersfoort **T** 033 465 65 45 **E** info@bugelhajema.nl
W www.bugelhajema.nl