

Voorgevel

(continued)

Rechter zijgevel





(north-west gate)

Achtergevel



(Zuid-west govt)

Linker zijgevel

(Zuid-oost gewest)

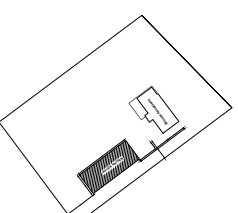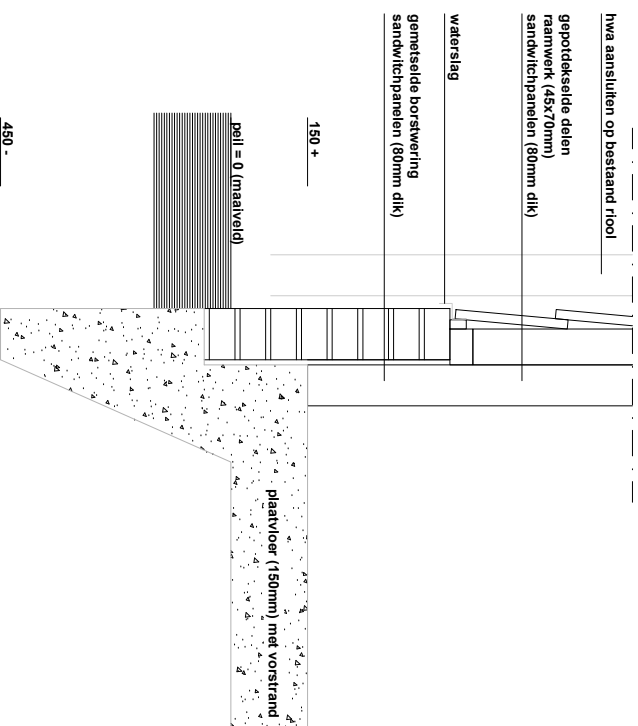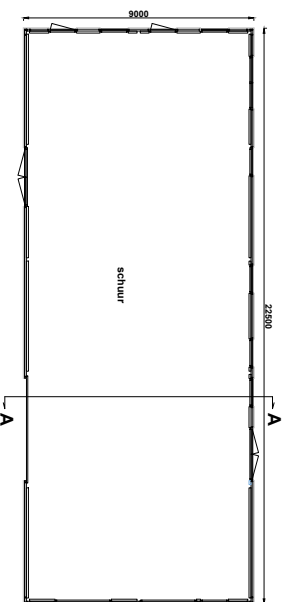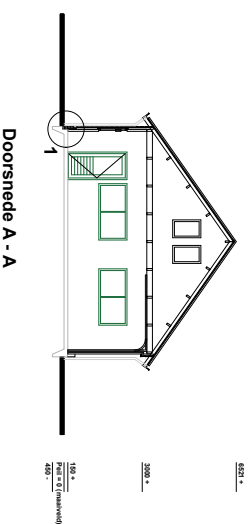

situatie (schaal 1:1000)

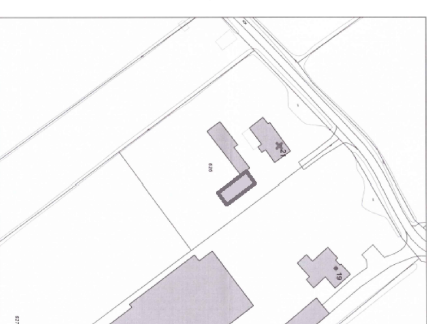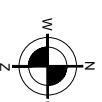

detail 1 (schaal 1:5)

001	11-11-2018	aanspansing sluisde bedruid en nieuw loz. dak
EDITE	WUZ DATUM	OMSCHRIJVING
OMSCHRIJVING: Herbouw schuur Achterweg Noordwijk		
OPRICHT: Fm. Breedveld		
BOH	1-100	PROJECT
GET.	AH	
DATUM:	10-09-2018	TEKENING
FORMAAT:	A1	V001

[illegible]