



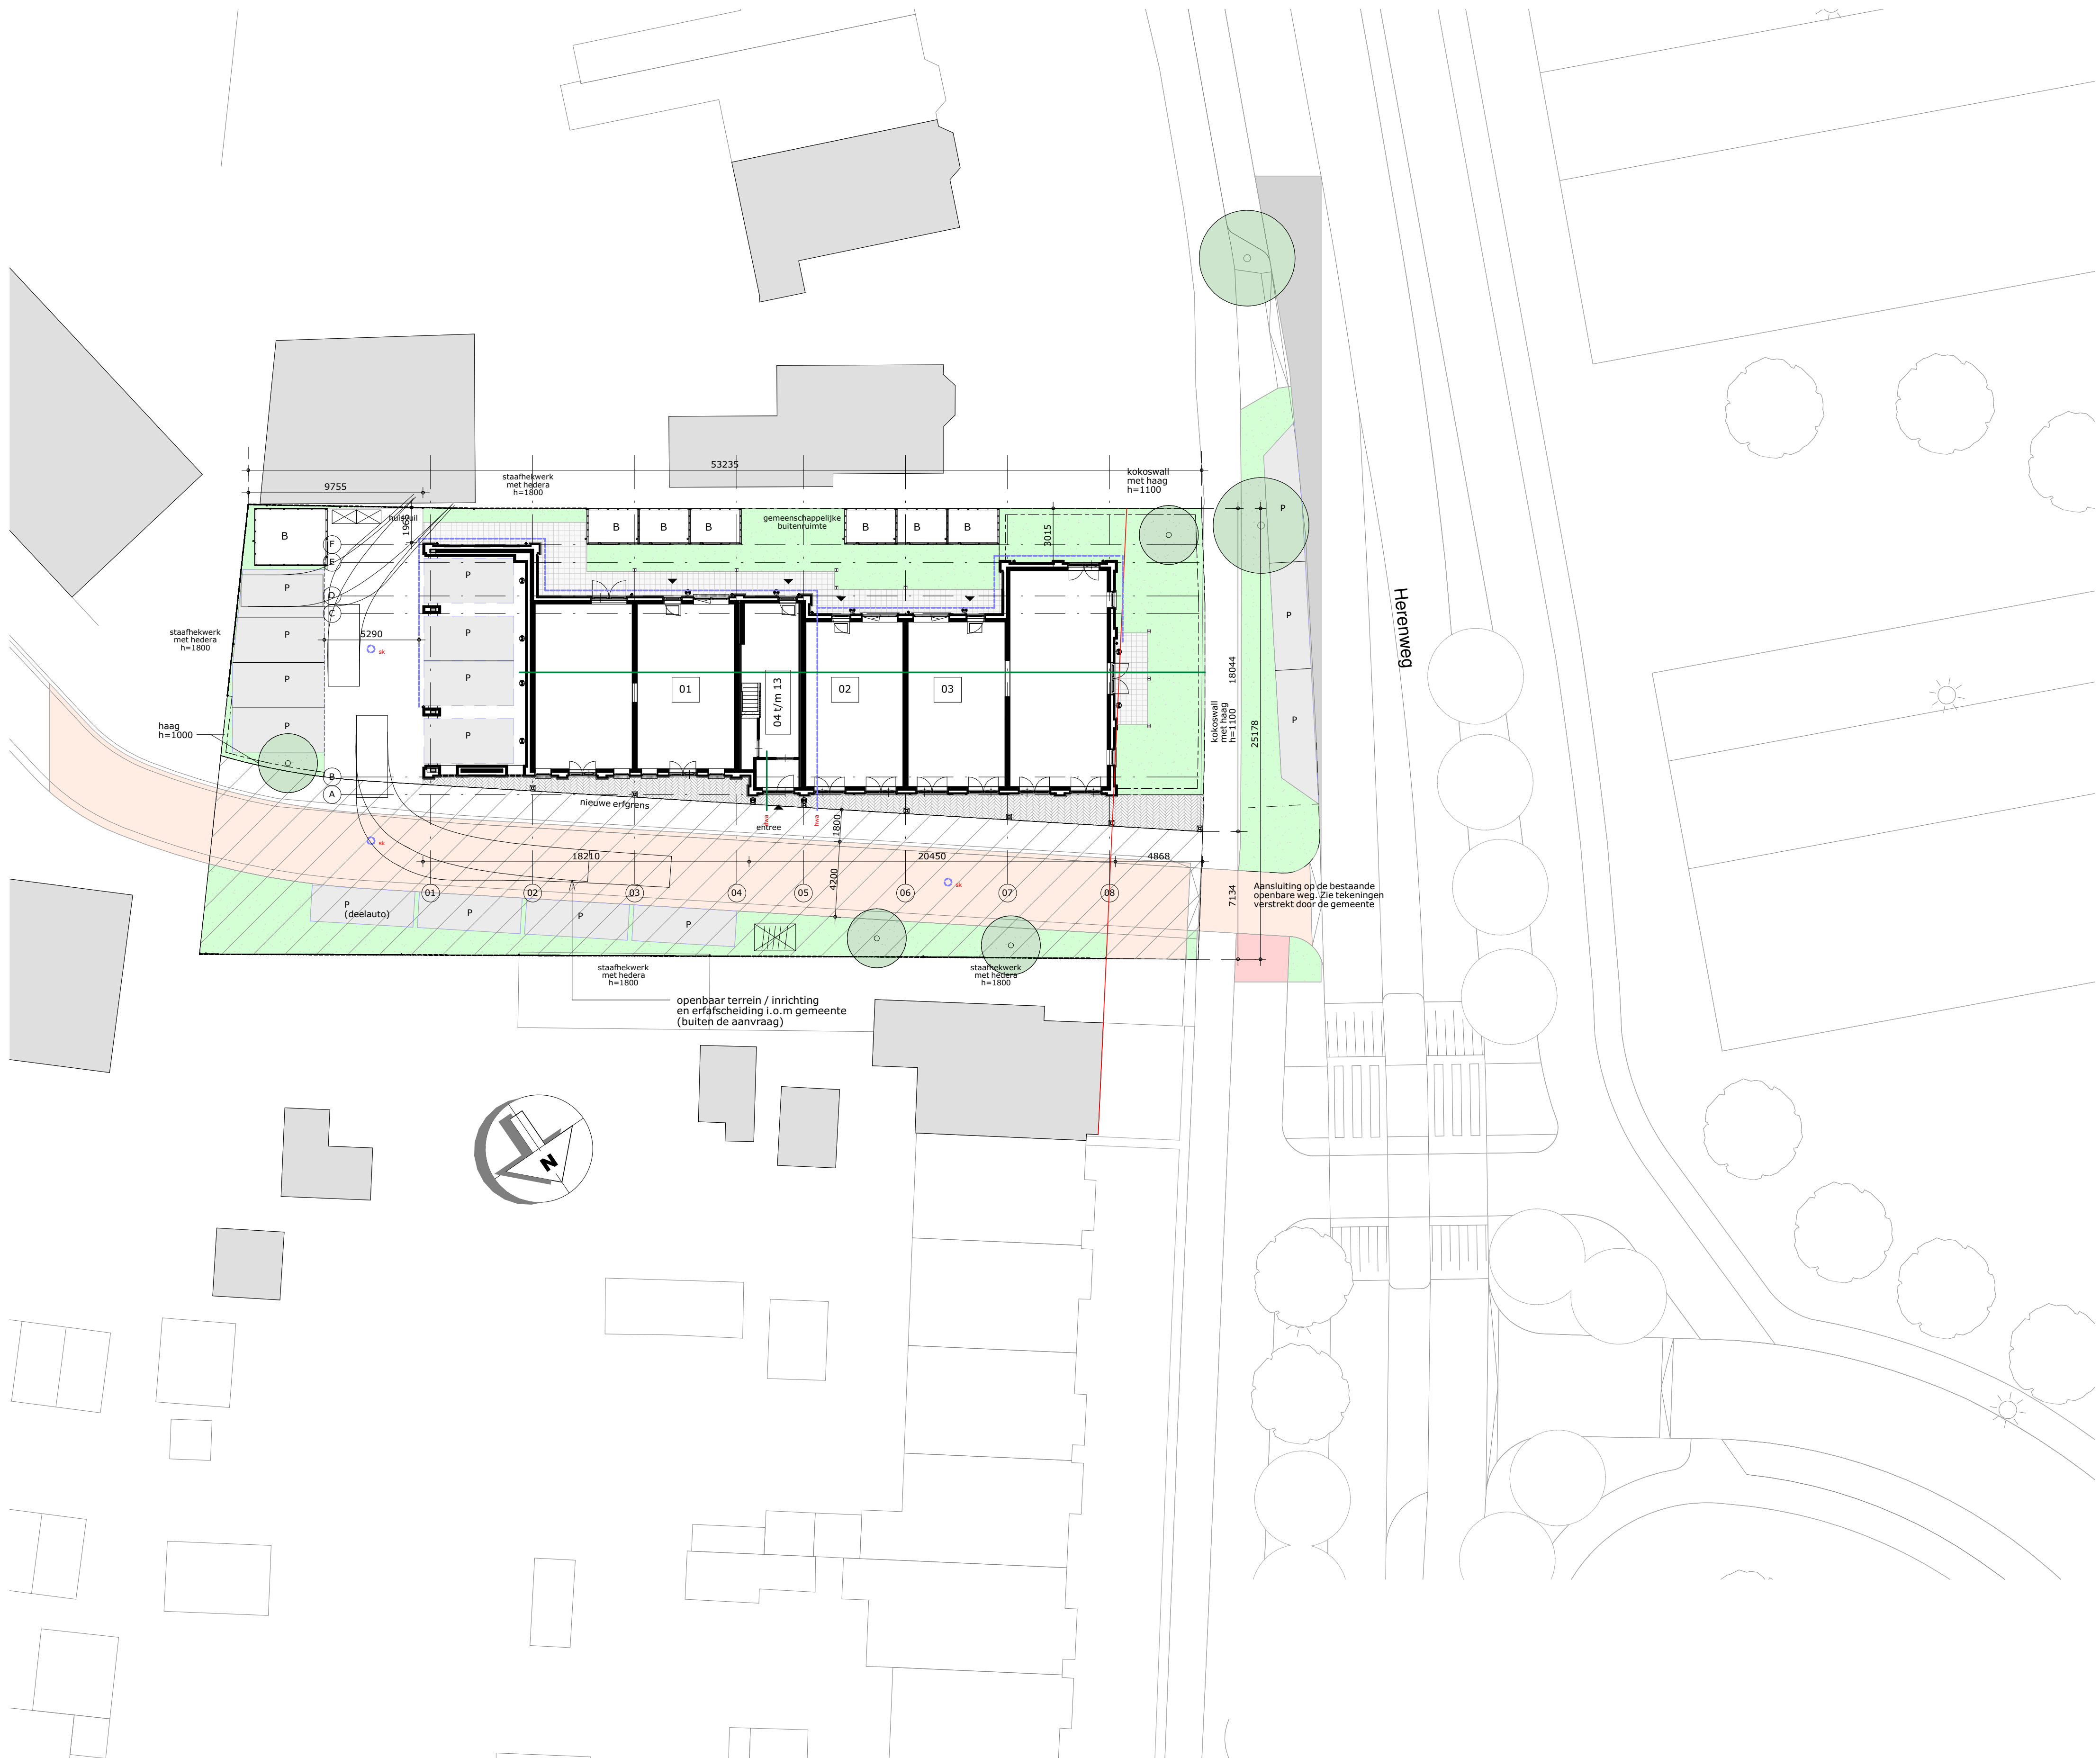

Situatie

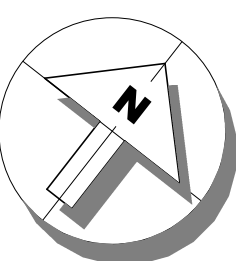

Kadstrale gegevens:
plaats Noordwijk
nummer
sectie



woningentree

01

B

P

bouwnummer

berging

parkeren

haag laag, h=c.a. 600

haag hoog, h=c.a. 1800

hemelwaterafvoer

droogweert afvoer

straatkolk

Aansluitingen op waterpartijen, slootbodern,
peilhoogten, bestrating, opstelplaatsen
vuilcontainers e.d. in overleg met de gemeente

hekwerk, h=c.a. 1800
-betonstaalmat maaswijdte 150x150
-hardhouten staanders 90x90
-begroei met klimop



project
Appartementen "Poort van Offem"
a/d Herenweg 21-23 te Noordwijk

omschrijving
Situatie

opdrachtgever
i.o.v. Poort van Offem
V.O.F.

formaat
A1

getekend
ev

schaal
1:200

status
Definitief ontwerp

datum
18-05-2021

gewijzigd
19-11-2020
15-02-2022
02-03-2022
07-03-2022
22-03-2022
20-07-2022
12-10-2022

projectnummer
5974_00

tekeningnummer
D0001