
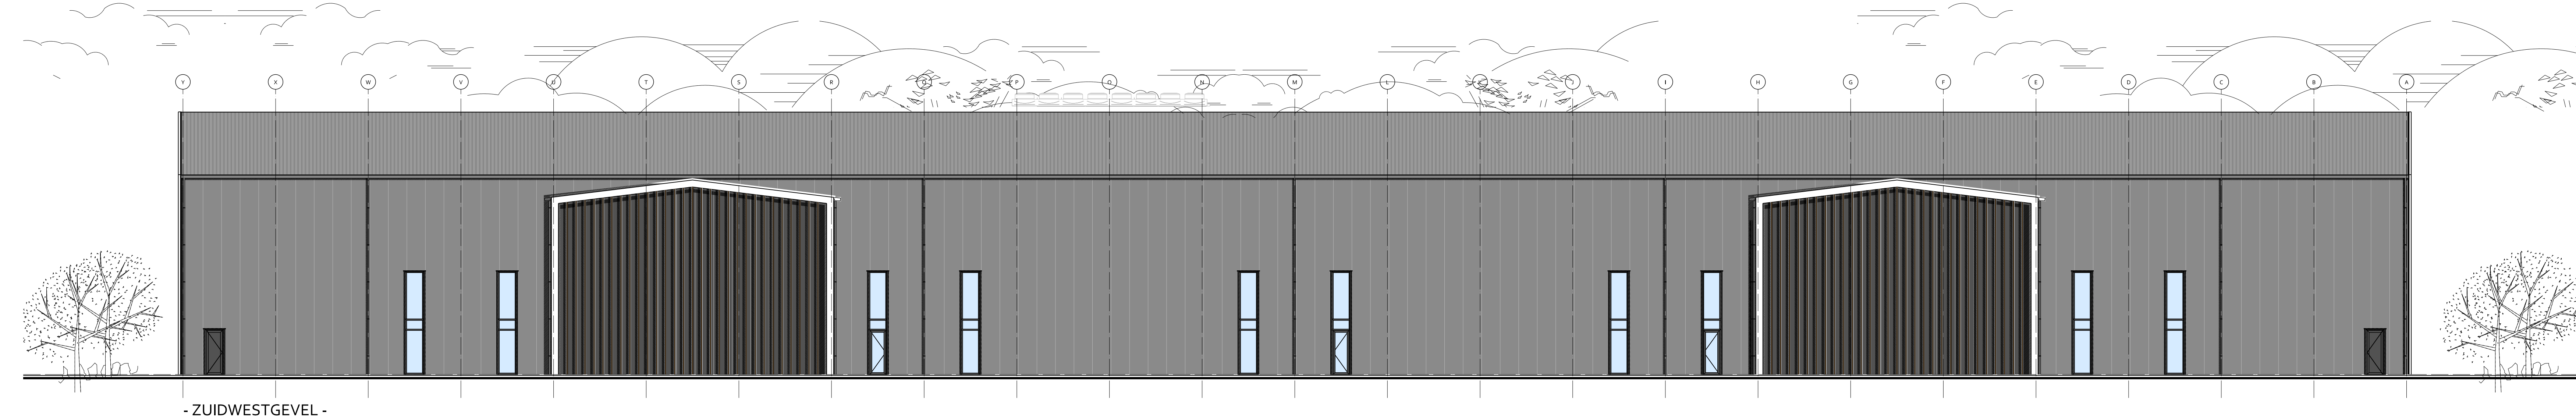
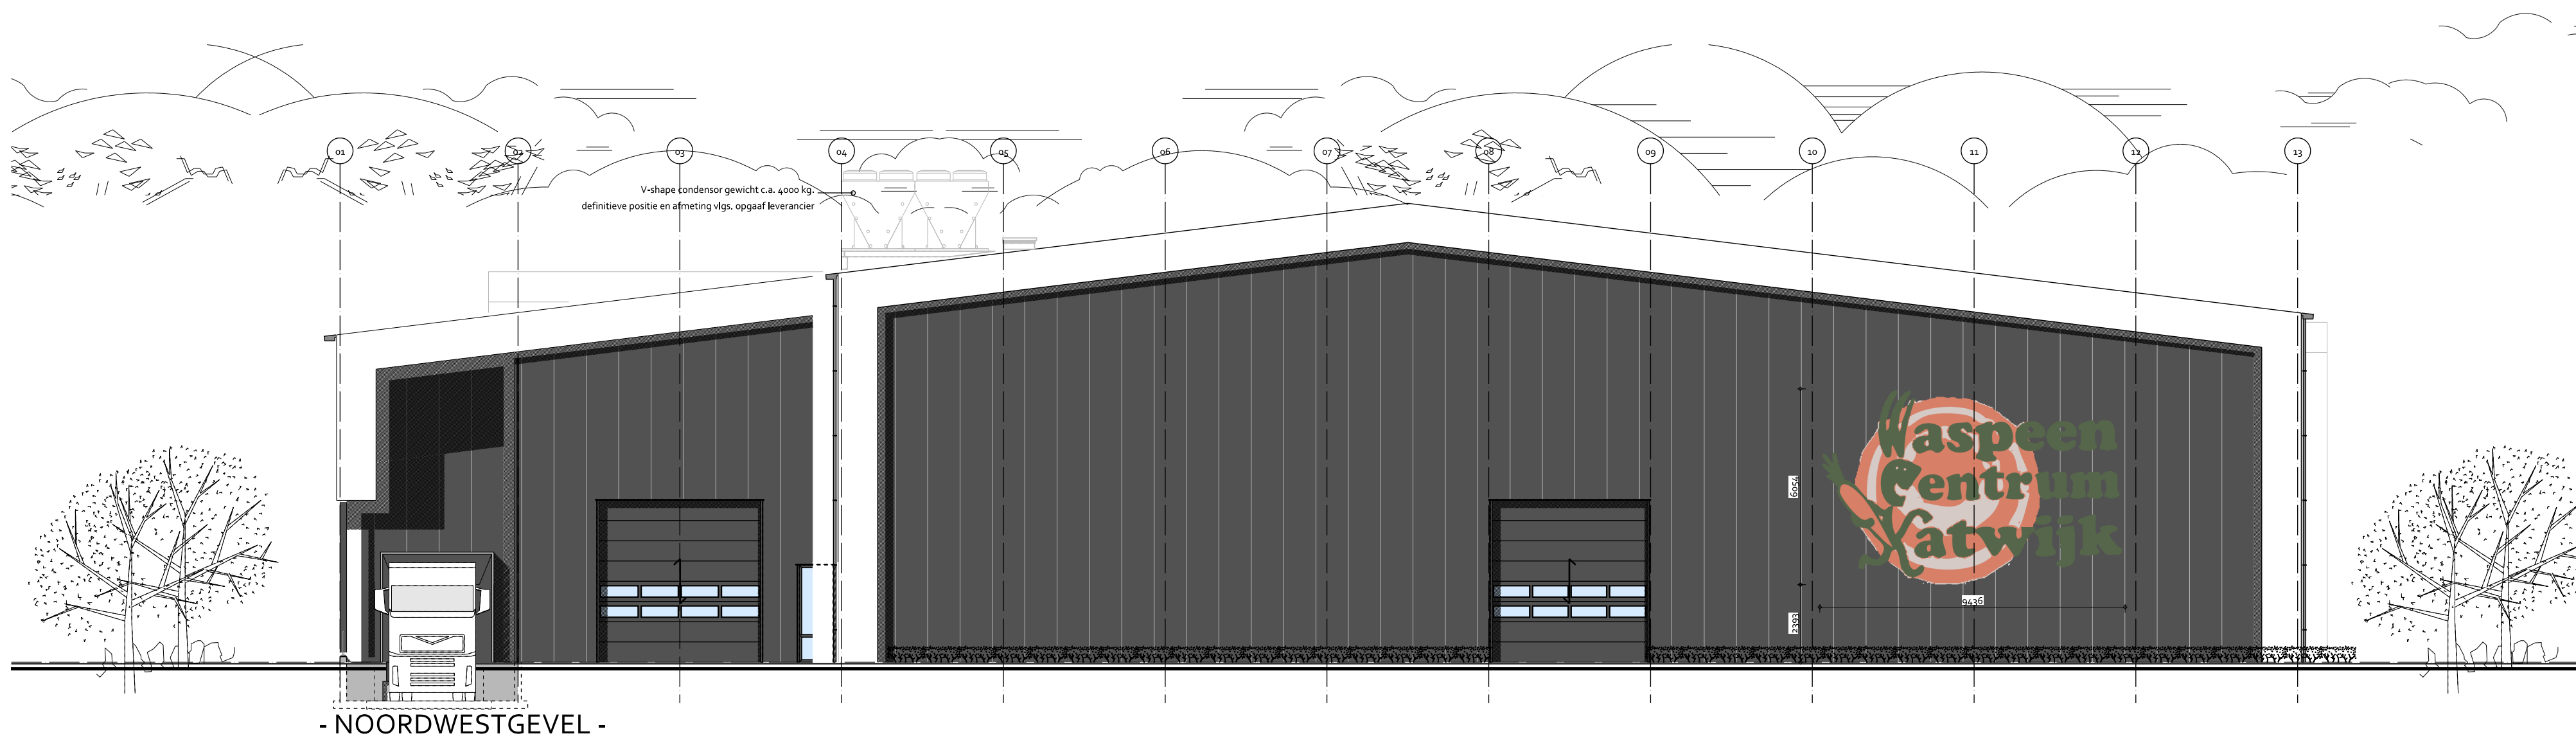


NIEUWBOUW BEDRIJFSPAND WASPEENCENTRUM KATWIJK B.V.

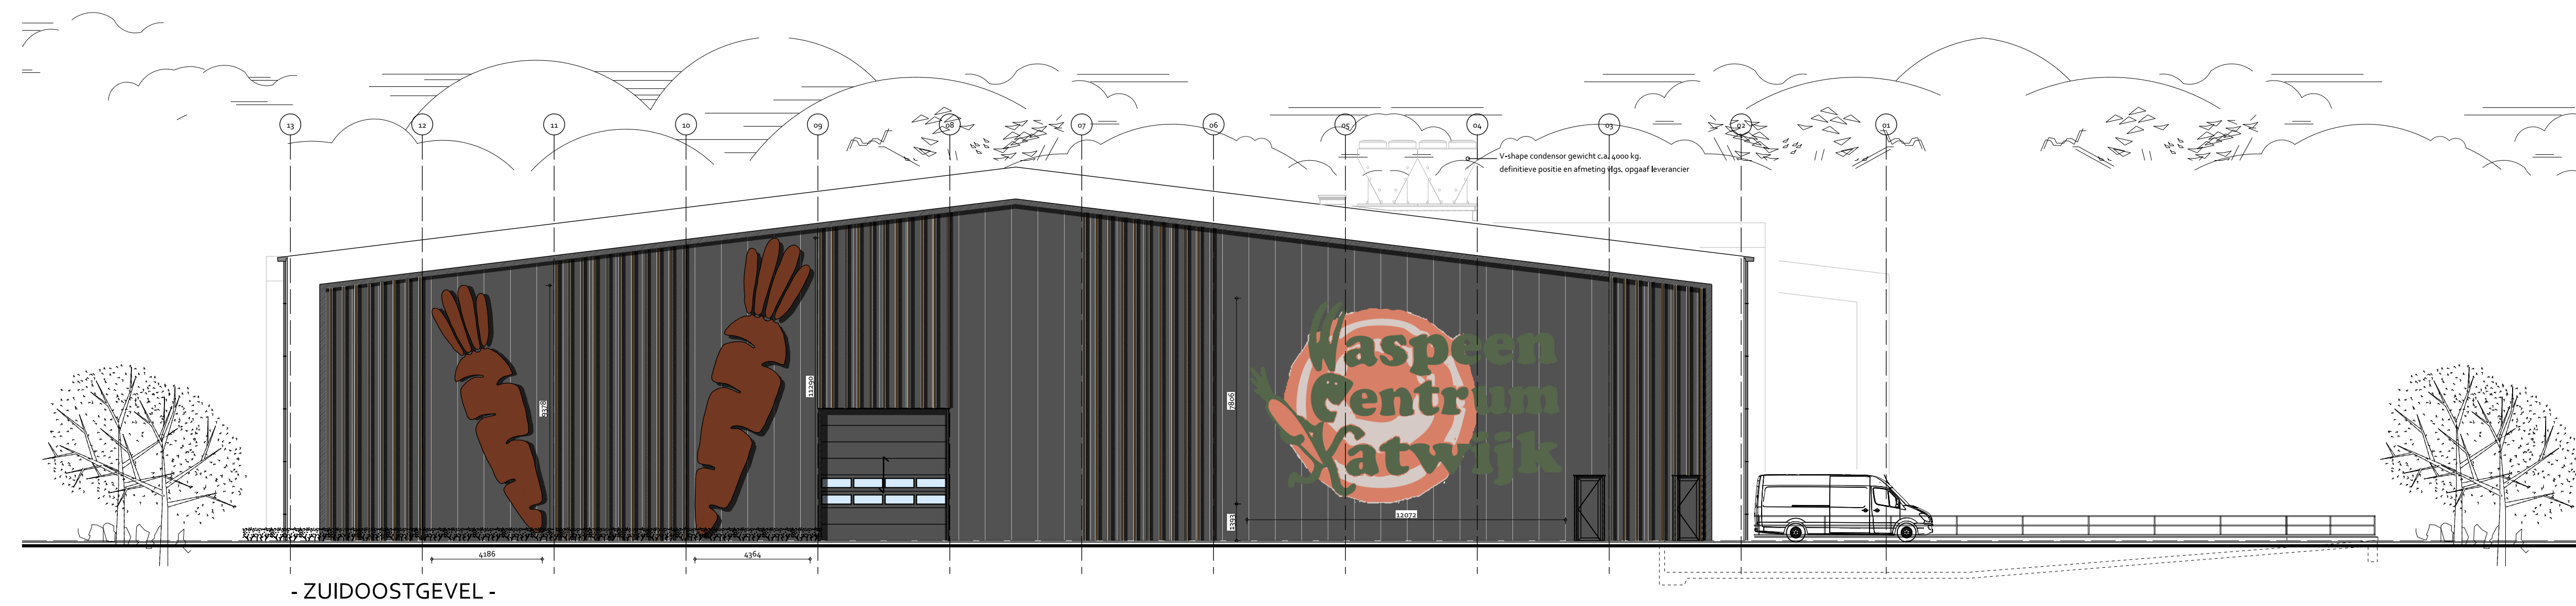

BOUWAANVRAAG

[illegible]