



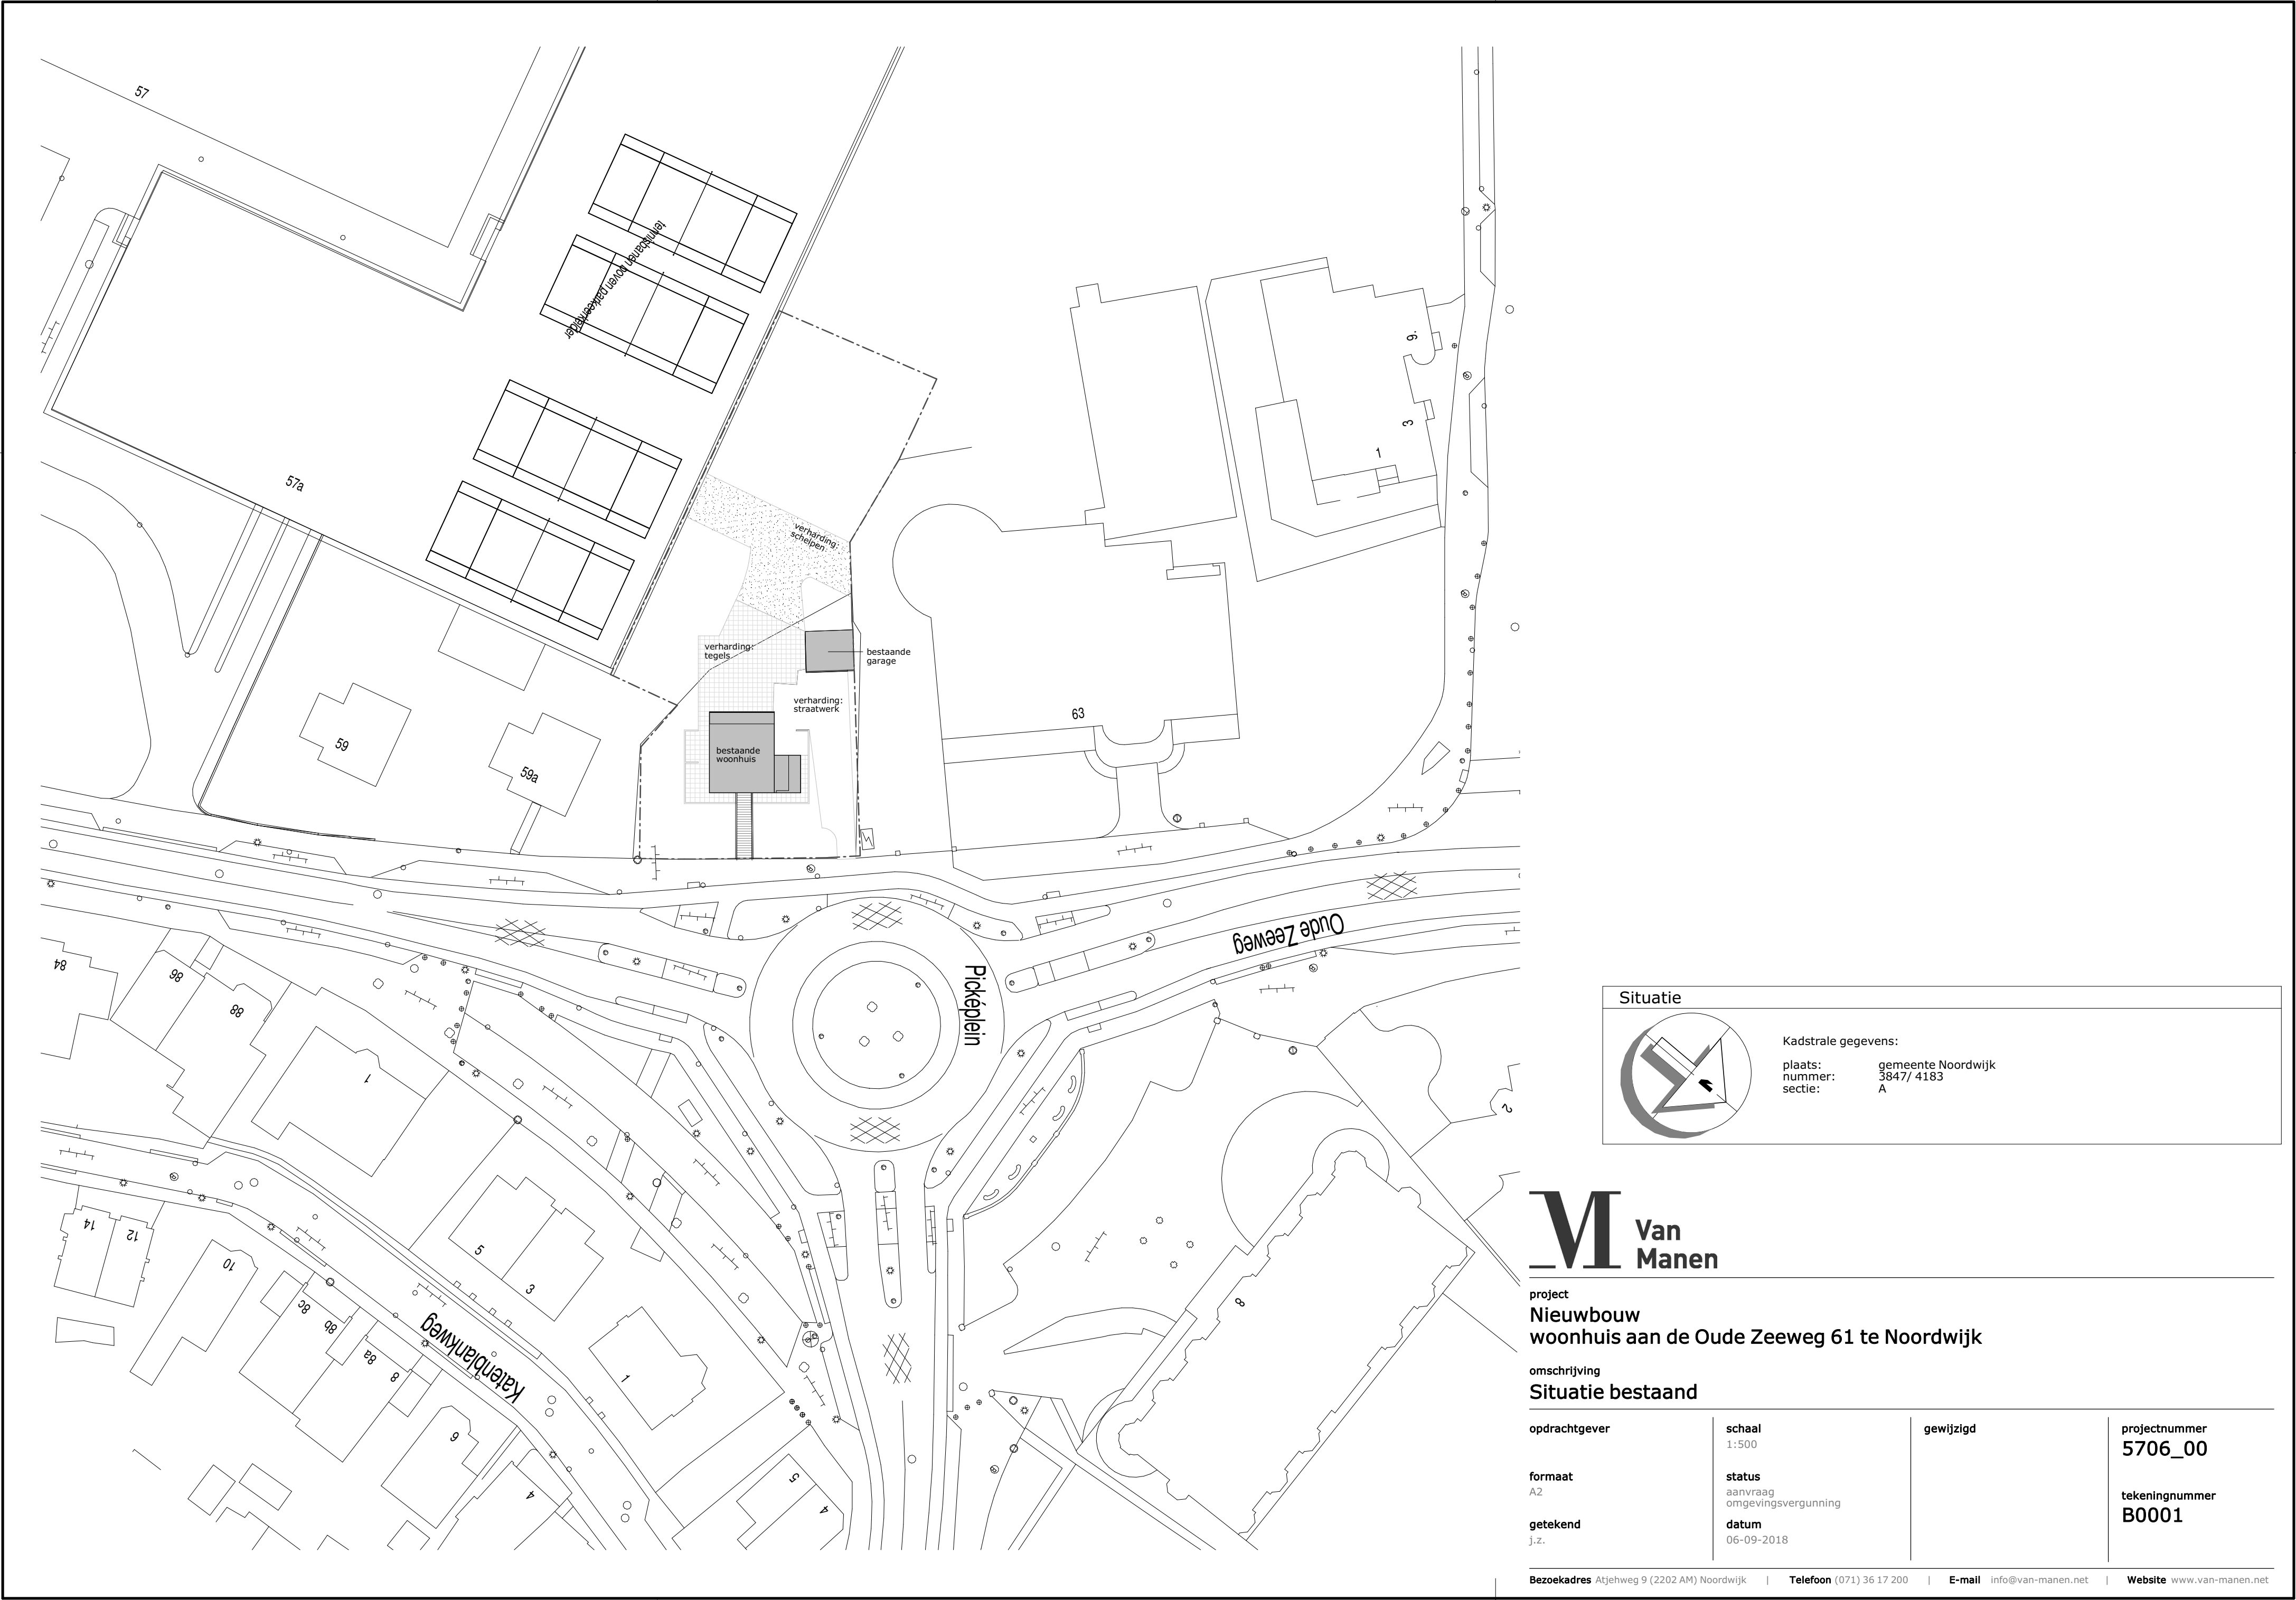

Situatie

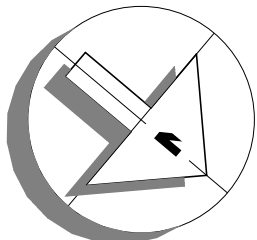

Kadstrale gegevens:

plaats: gemeente Noordwijk
nummer: 3847/ 4183
sectie: A



project
**Nieuwbouw
woonhuis aan de Oude Zeeweg 61 te Noordwijk**

omschrijving
Situatie bestaand

opdrachtgever	schaal 1:500	gewijzigd	projectnummer 5706_00
formaat A2	status aanvraag omgevingsvergunning		tekeningnummer B0001
getekend J.Z.	datum 06-09-2018		